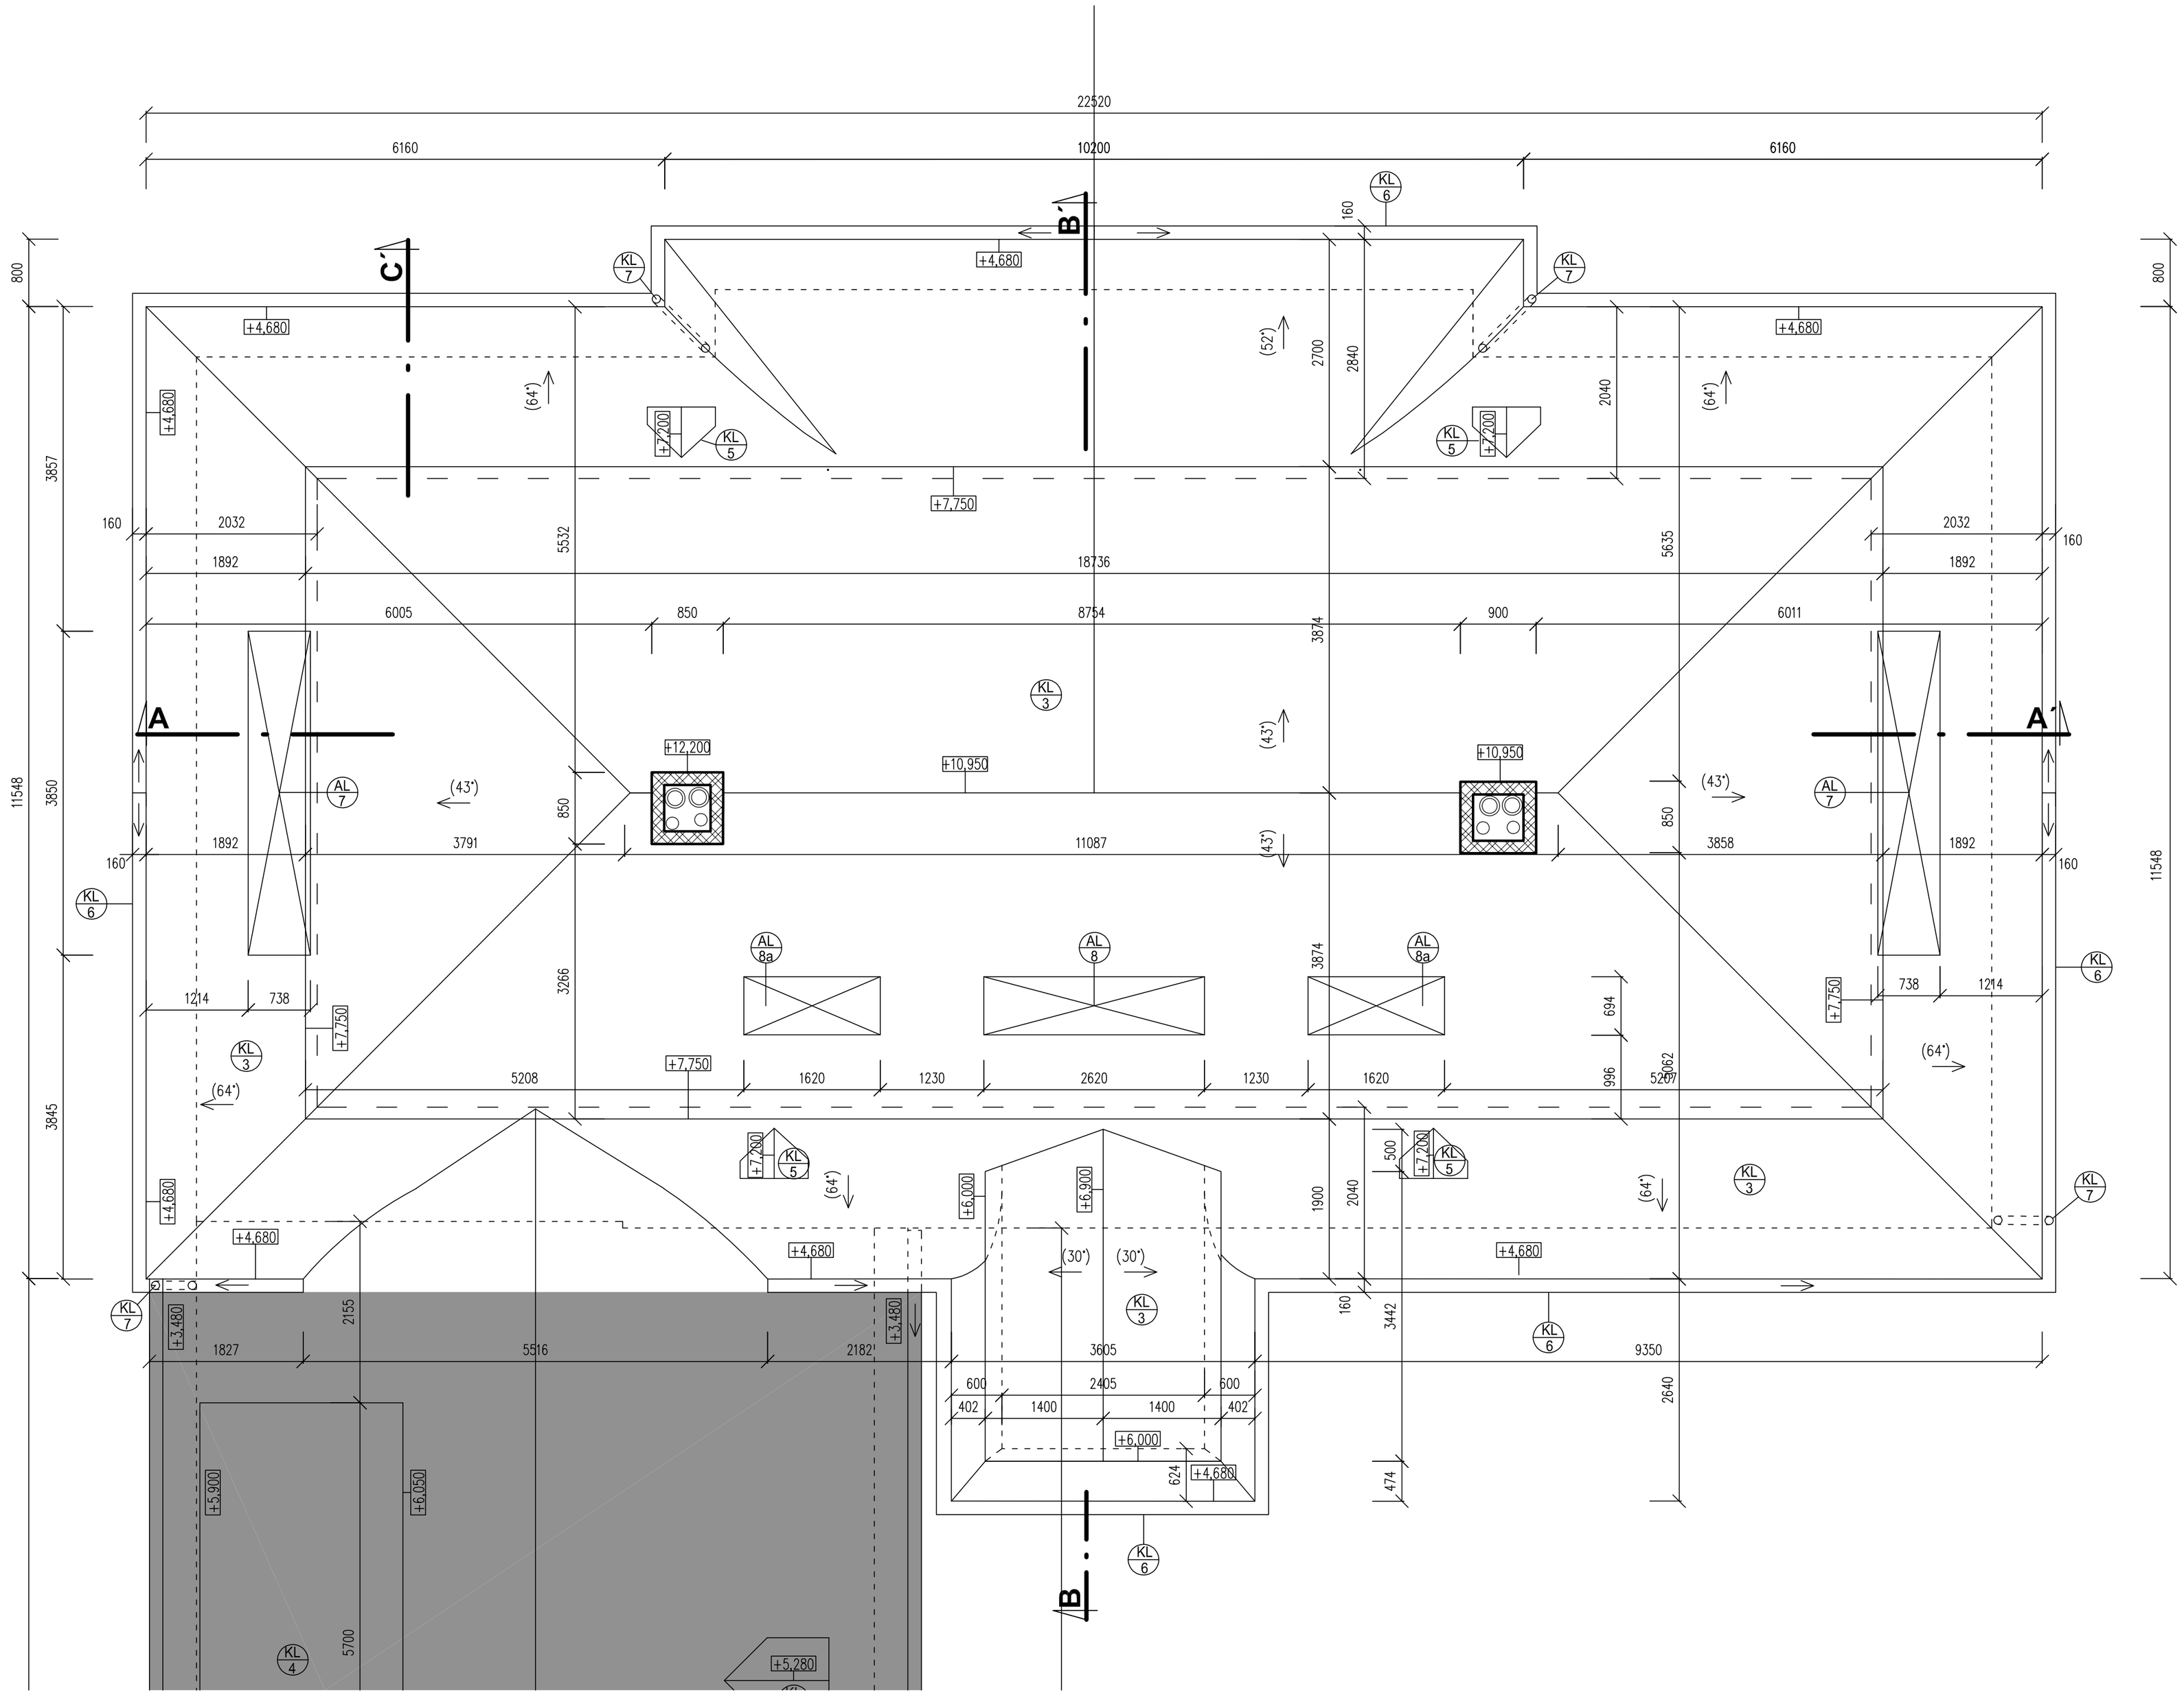

SKLADBA STREŠNÉHO PLÁŠŤA

- KRYTINA - HLINÍKOVÝ PLECH - ŠABLÓNY, VIKIERE - HLADKÁ KRYTINA
- SEPARAČNÁ VRSVTA (Bitúmenový separačný pás napr.Bauder)
- DEBNENIE hr. 25mm
- KONTRALATY (VZDUCHOVÁ MEDZERA ODVETRANÁ) hr.60mm
- POISTNÁ HYDROIZOLÁCIA - DIFÚZNA FÓLIA (napr. Bauder Top Difutex NSK, Delta vent N, Tyvek)
- KROKVY

REKONŠTRUKCIA KAŠTIEĽA VEĽKÉ DRAVCE
- 1.etapa **júl 2020**

ČASŤ RIEŠENÁ V 2.ETAPE

±0,000 = 198,25 m n.m

ZOBRAZENÁ ČASŤ JE SÚČASŤOU ARCHITEKTONICKÉHO DIELA A PODLIEHA ZÁKONU O AUTORSKOM PRÁVE.PREZENTOVANÉ TECHNICKÉ VÝKRESY A VŠETKY PODKLADY DEFINUJÚ DIELO ALEBO JEHO ČASŤ. Z TOHO TITULU JE UVEDENÝ PODKLAD DUŠEVNÝM MAJETKOM AUTORA, A PRETO POUŽIŤ, ROZMNOŽOVAŤ A PUBLIKOVAŤ HO MOŽNO IBA SO SÚHLASOM AUTORA.

ZHOTOVITEĽ DOKUMENTÁCIE	AMŠ Partners, spol. s r.o., Nám. Štefana Moysesa 3, 974 01 BANSKÁ BYSTRICA tel.:048/4295 399, fax:048/4299 916, e-mail:amsp@amsp.sk, www.amsp.sk
AUTORI	Ing.arch. Marian ŠOVČÍK,CSc., Ing.arch. Pavel ZÁRIŠ
SPOLUAUTORI	Ing.arch. Ivica GAŠPAROVIČOVÁ

VEDÚCI PROJEKTANT	Ing. arch. Marian ŠOVČÍK, CSc.
PROFESIA	**ARCHITEKTONICKO - STAVEBNÉ RIEŠENIE**
ZODP. PROJEKTANT	Ing. Ida GREGOROVÁ
VYPRACOVAL	Ing.Ida GREGOROVÁ, Ing.arch.Ivica GAŠPAROVIČOVÁ
INVESTOR	AGRO CS Slovakia, a.s., Námestie republiky 5, 984 01 Lučenec

STAVBA	STUPEŇ PD	REALIZ. PROJEKT	
REKONŠTRUKCIA KAŠTIEĽA VEĽKÉ DRAVCE	ZÁK. ČÍSLO		SADA Č.
	DÁTUM	12/2012	
OBJEKT SO-01 REKONŠTRUKCIA KAŠTIEĽA	FORMÁT	9 A4	
	MIERKA	1 : 50	
OBSAH NOVÝ STAV PÔDORYS STRECHY	VÝKR.Č. **ASR-14**		