


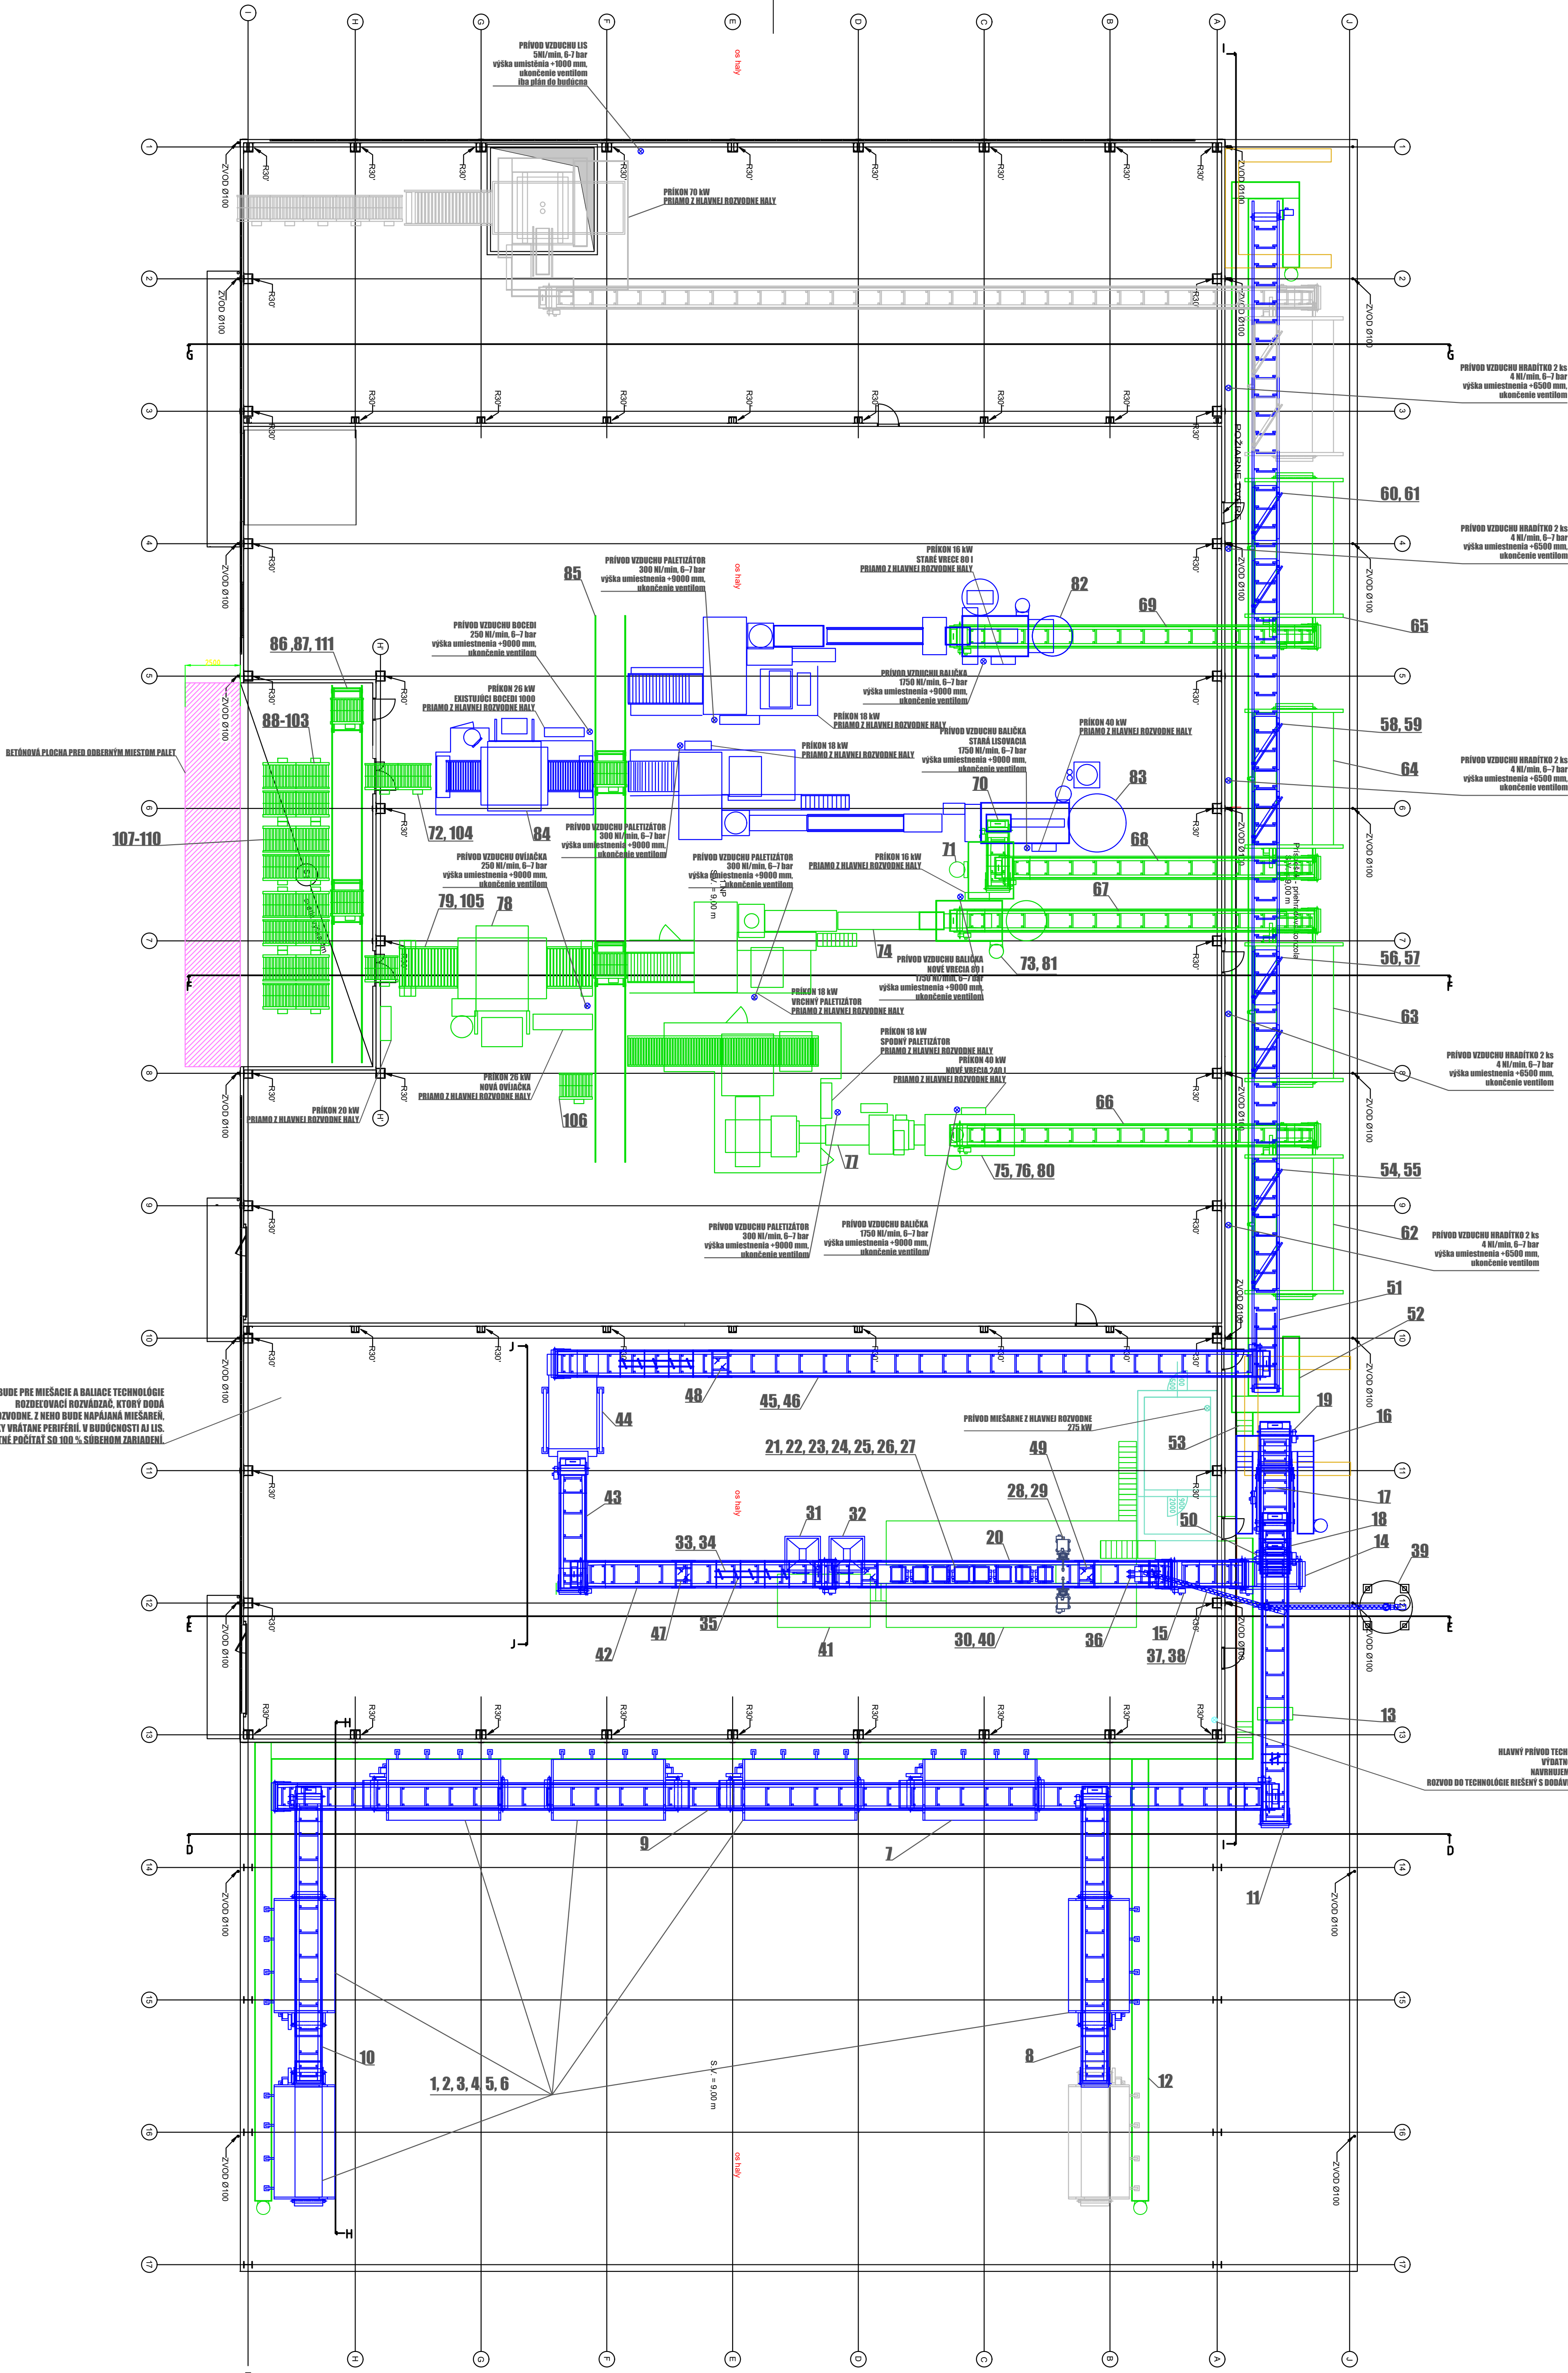

LEGENDA:
[LINKA NA MIEŠANIE A PRÍPRAVU SUBSTRÁTOV](#)
[LINKA NA BALENIE SUBSTRÁTOV](#)
PLÁN BUDÚCEHO ROZŠÍRENIA
REVÍZIA:
0. PÔVODNÁ VERZIA
1. ZJEDNODUŠENIE GEOMETRIE (+ POSUN PRESTUPOV STENOU), DOPLNENIE ZDROJA VODY, ÚPRAVA ROZDELOVACIEHO ROZVÁDZAČA, DOPLNENIE BETÓNU PRED ZÁSOBNÍKMI
2. FINÁLNA POZÍCIA VZDUCHU A VODY, DOPLNENIE PRÍKONOV
3. ZMENA DODÁVATEĽOV A FAREBNÉHO ROZLIŠENIA
4. PREČÍSLOVANIE POZÍCIÍ

Názov akcie		Názov výkresu	Formát
Výrobná hala substrátov, AGRO CS a.s.		Pôdorys	A5
Kreslil		Číslo výkresu	6/6
Dátum		2026_01_08	Revízia
			4

MIERKA 1 : 150